

Baustellen- INFO

Buchserbergstrasse

Forer bis Gantner

**Verschiebung der
Strassenbauarbeiten**

**Sperrung vom 29. April bis 3.
Mai 2024**

WIR BAUEN FÜR SIE

Bauherr: Stadt Buchs, Beat Cerny


Unternehmer: Toldo AG Sevelen

Bauleitung: F. Preisig AG Buchs, 081 / 501 13 55

Besten Dank für Ihr Verständnis

Vom 02.04 bis 12.04.2024 und vom 22.04. bis 03.05.2024 muss mit Behinderungen bzw. längeren Wartezeiten auf diesem Strassenabschnitt gerechnet werden.

Sperrung für jeglichen Verkehr:
15.04. bis 19.04.2024
Ausweichdatum: 22.04. bis 26.04.2024

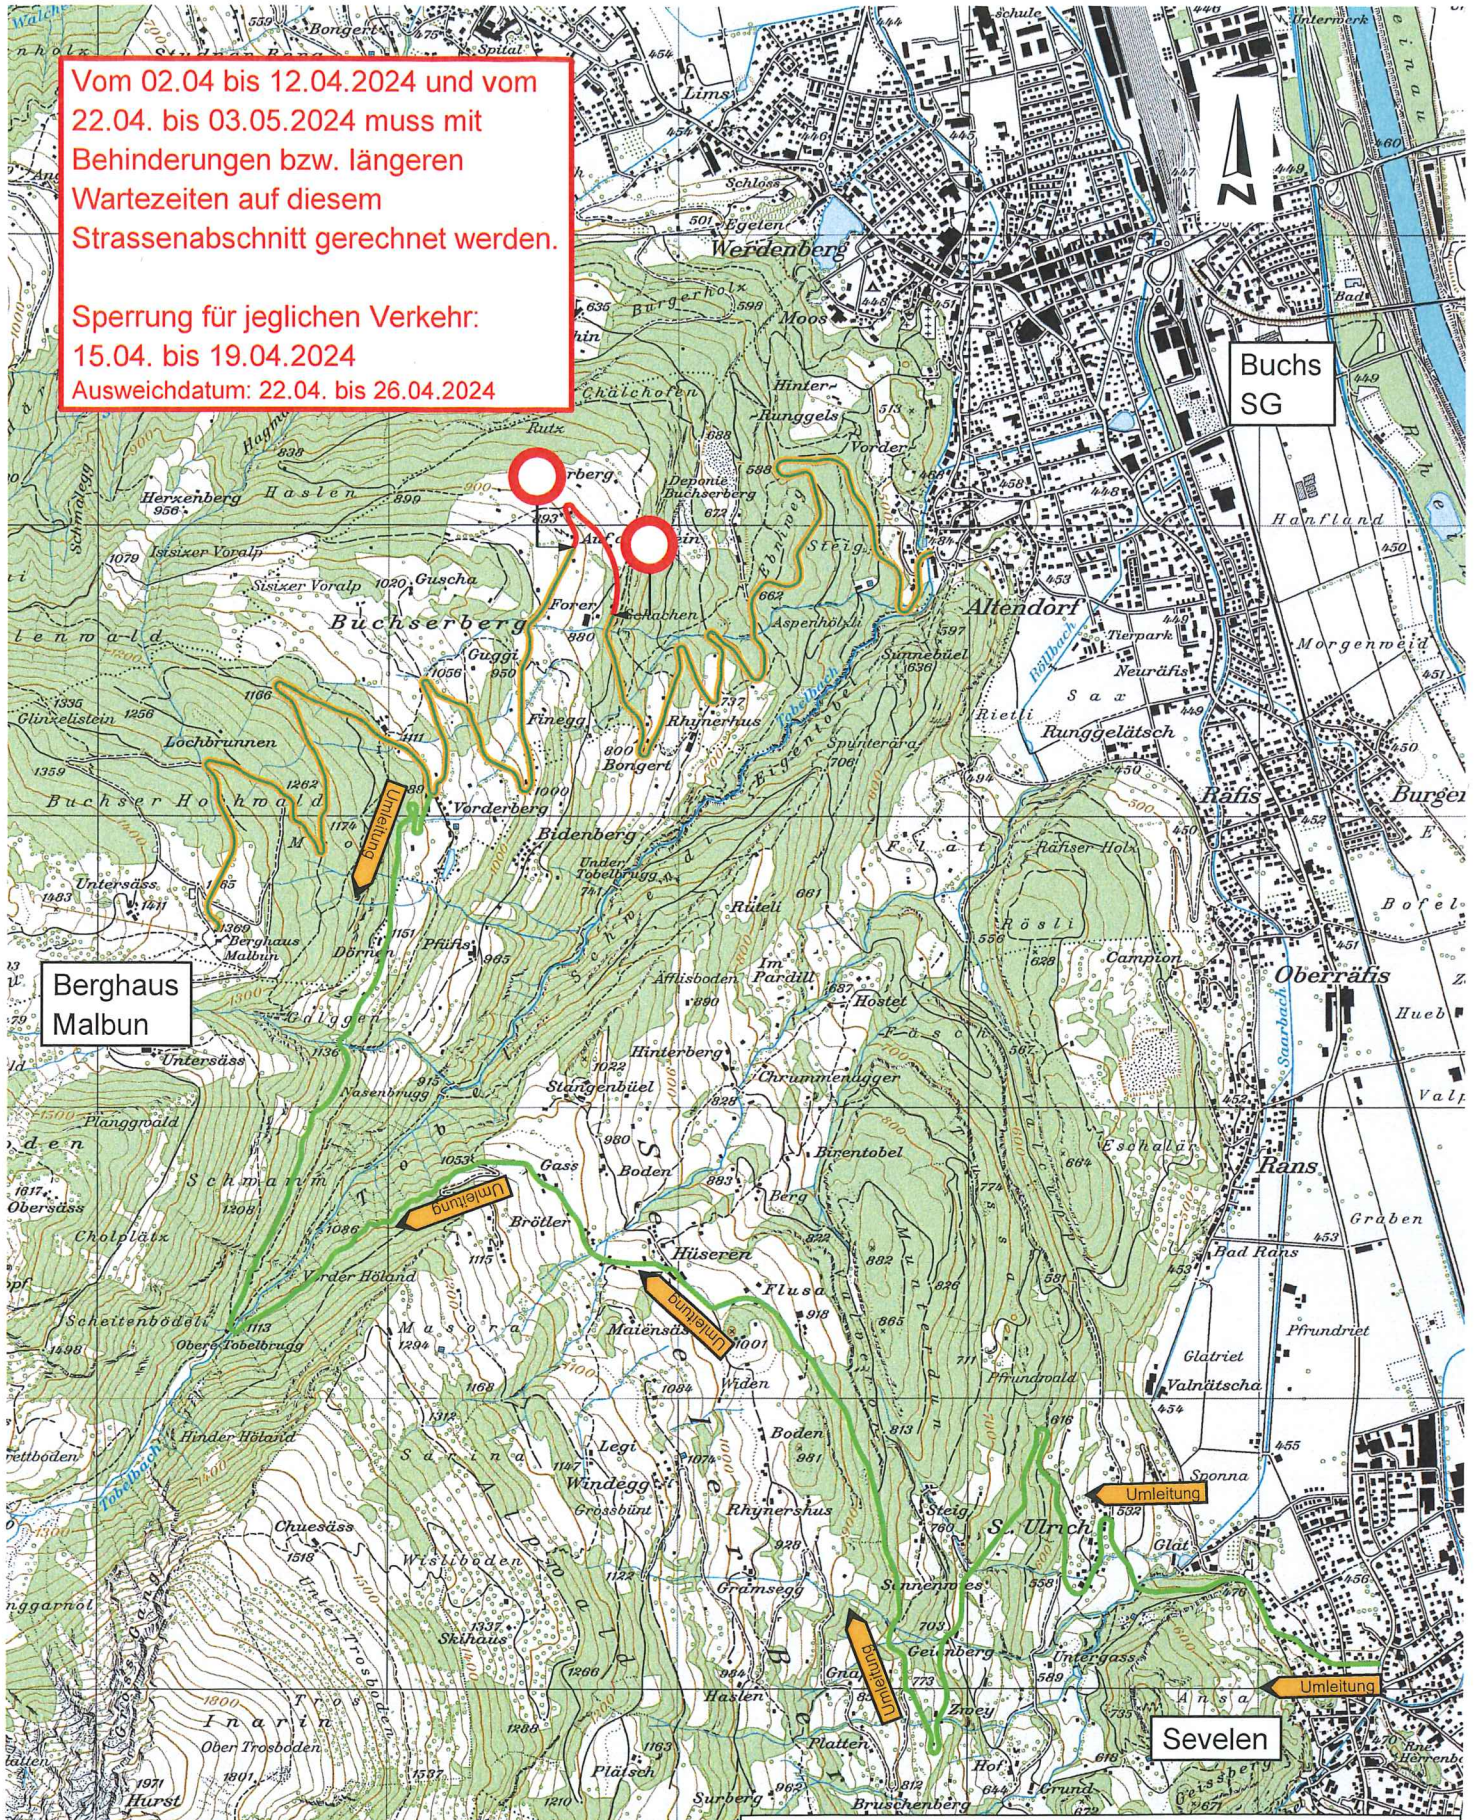

Legende

- Umleitung
- normal befahrbar
- Zufahrt bis Baustelle gestattet
- gesperrter Strassenabschnitt

Bauherr stadt buchs

Sanierung Buchserbergstrasse
Abschnitt Forer bis Gantner

Übersicht 1:25'000

Umleitung

FPREISIGAG

BAUINGENIEURE UND PLANER SIA USIC
BAHNSTRASSE 50, CH-8470 BUCHS, T 081 801 13 50
BUCHS@PREISIGAG.CH, WWW.PREISIGAG.CH