




Laubbäume | z.B. Winterlinde... Hecken | z.B. Hainbuche Staudenmischungen | z.B. Blumenbeet und Teile von Blumenwiese Pflästerung | z.B. Arena Pflastersteine Sandstein | Eingangsbereich Rasenliner | Parkplätze und Vorbereich

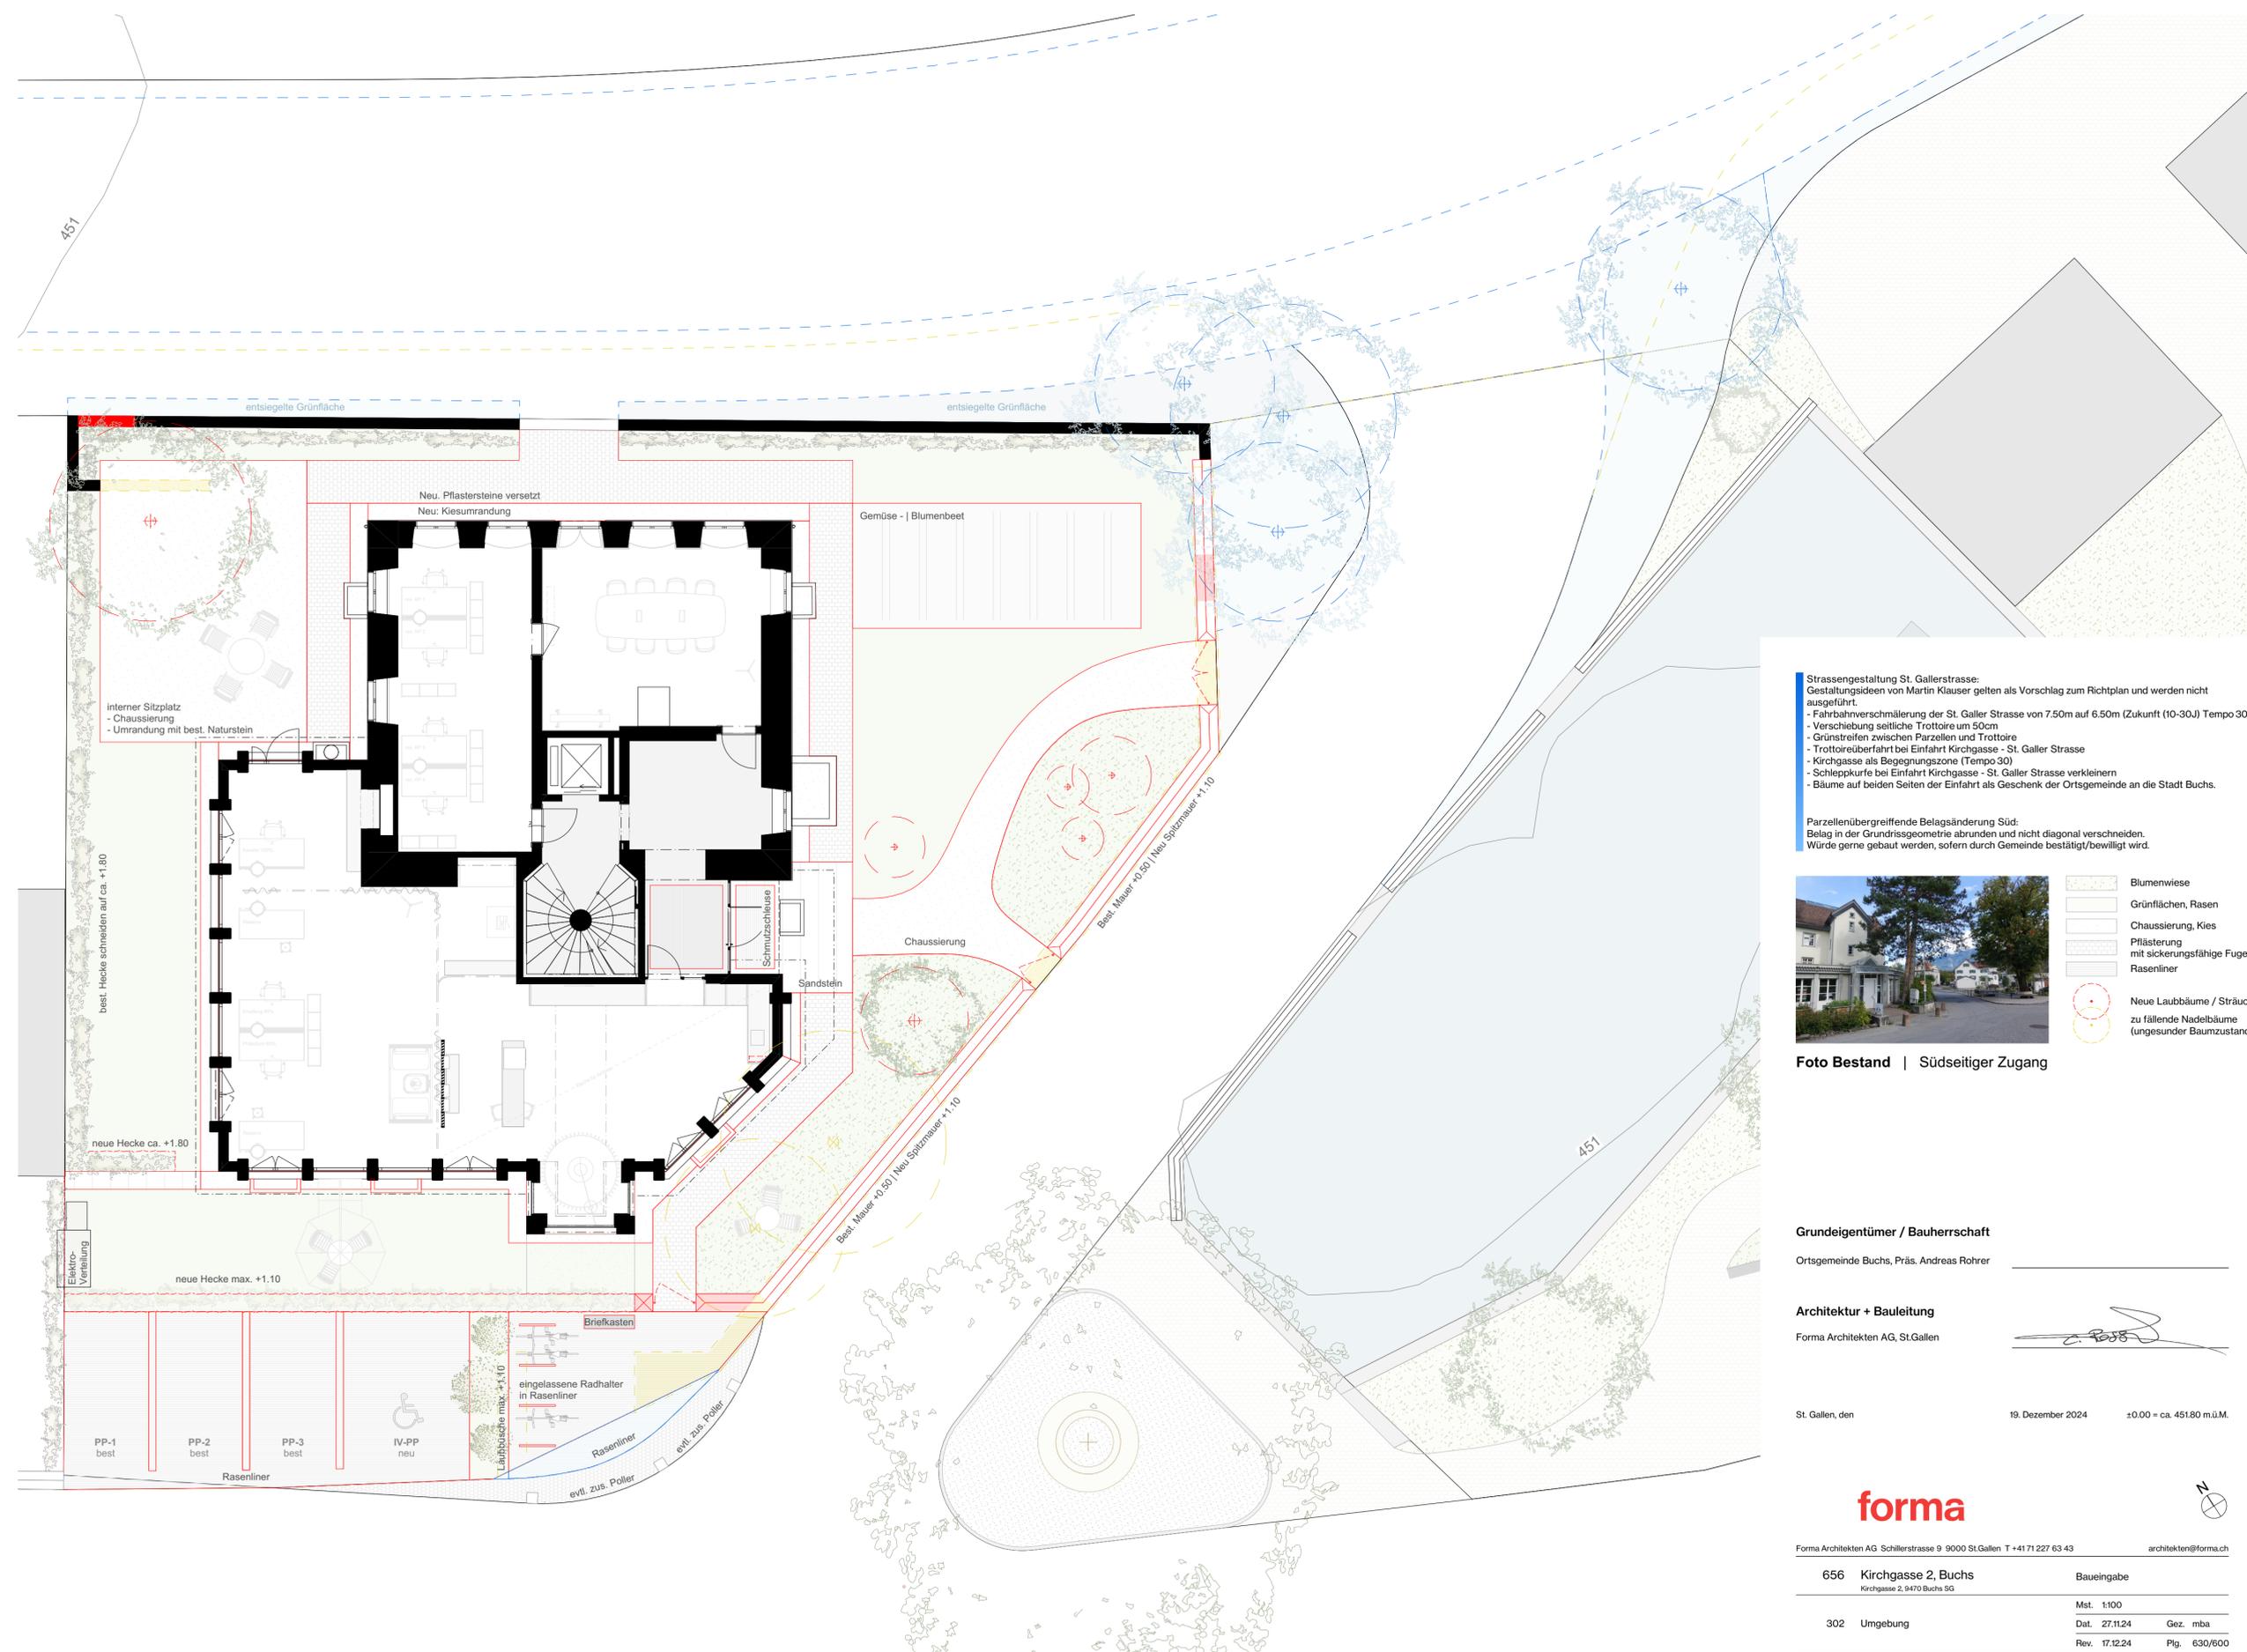

**Strassengestaltung St. Gallerstrasse:**  
 Gestaltungsideen von Martin Klausner gelten als Vorschlag zum Richtplan und werden nicht ausgeführt.  
 - Fahrbahnerschmälerung der St. Galler Strasse von 7.50m auf 6.50m (Zukunft (10-30J) Tempo 30)  
 - Verschiebung seitliche Trottoire um 50cm  
 - Grünstreifen zwischen Parzellen und Trottoire  
 - Trottoireüberfahrt bei Einfahrt Kirchgasse - St. Galler Strasse  
 - Kirchgasse als Begegnungszone (Tempo 30)  
 - Schleppkurve bei Einfahrt Kirchgasse - St. Galler Strasse verkleinern  
 - Bäume auf beiden Seiten der Einfahrt als Geschenk der Ortsgemeinde an die Stadt Buchs.

**Parzellenübergreifende Belagsänderung Süd:**  
 Belag in der Grundrissgeometrie abrunden und nicht diagonal verschneiden.  
 Würde gerne gebaut werden, sofern durch Gemeinde bestätigt/bewilligt wird.

**Foto Bestand | Südseitiger Zugang**

- Blumenwiese
- Grünflächen, Rasen
- Chaussierung, Kies
- Pflästerung mit stöckerungsfähige Fugen
- Rasenliner
- Neue Laubbäume / Sträucher
- zu fallende Nadelbäume (ungesunder Baumzustand)

**Grundeigentümer / Bauherrschaft**  
 Ortsgemeinde Buchs, Präs. Andreas Rohrer

**Architektur + Bauleitung**  
 Forma Architekten AG, St.Gallen

St. Gallen, den 19. Dezember 2024 ±0.00 = ca. 451.80 m.ü.M.



Forma Architekten AG Schillerstrasse 9 9000 St.Gallen T +41 71 227 63 43 architekten@forma.ch	
656 Kirchgasse 2, Buchs Kirchgasse 2, 9470 Buchs SG	Baueingabe
302 Umgebung	Mst. 1:100 Dat. 27.11.24 Gez. mba Rev. 17.12.24 Pfg. 630/600
Ortsgemeinde Buchs, Ulmenstrasse 2, 9470 Buchs SG	